

ΕΦΗΜΕΡΙΣ ΤΗΣ ΚΥΒΕΡΝΗΣΕΩΣ
ΤΗΣ ΕΛΛΗΝΙΚΗΣ ΔΗΜΟΚΡΑΤΙΑΣ

ΑΘΗΝΑ 12 ΜΑΪΟΥ 1983	ΤΕΥΧΟΣ ΤΕΤΑΡΤΟ	ΑΡΙΘΜΟΣ ΦΥΛΛΟΥ 148

ΠΕΡΙΕΧΟΜΕΝΑ

ΑΠΑΛΛΟΤΡΙΩΣΕΙΣ
ΑΠΟΦΑΣΕΙΣ

ΑΝΑΚΟΙΝΩΣΕΙΣ

ΠΟΛΕΟΔΟΜΙΑ
ΑΝΑΚΟΙΝΩΣΕΙΣ

ΑΠΑΛΛΟΤΡΙΩΣΕΙΣ
ΑΠΟΦΑΣΕΙΣ

Αριθ. Γ. 332/541 (1)

Μερική ανάκληση της απαλλοτρίωσης που κηρύχθηκε με την Δ.14003/9019/21.12.1967 (ΦΕΚ 3/31.1.1968 τ.Δ') κοινή Υπουργική απόφαση.

ΟΙ ΥΠΟΥΡΓΟΙ
ΔΗΜΟΣΙΩΝ ΕΡΓΩΝ ΚΑΙ ΟΙΚΟΝΟΜΙΚΩΝ

Έχοντας υπόψη :

1. Τις διατάξεις του άρθρου 2α του Κωδικοποιημένου Α.Ν. 1731/1939 «περί αναγκαστικών απαλλοτριώσεων».

2. Την Δ.14003/9019/21.12.1967 (ΦΕΚ 3/13.1.1968 τ.Δ') κοινή Υπουργική απόφαση, με την οποία κηρύχθηκε αναγκαστική απαλλοτρίωση ακινήτων για την κατασκευή της Εθνικής οδού Πλατάνου - Χανίων - Ηρακλείου - Σητείας κ.λ.π.

3. Το 19660/16.7.1982 αντίγραφο τριπλοτύπου εισπράξεως του Δημοσίου Ταμείου Ρεθύμνου από το οποίο προκύπτει ότι η αποζημίωση που καθορίστηκε με την Π.4212/1787/22.6.1982 απόφαση του Υπουργού Οικονομικών για το 46 ακίνητο επιστράφηκε στο Δημόσιο.

4. Το 432140/4.1.1983 αντίγραφο τριπλοτύπου είσπραξης του Δημόσιου Ταμείου Ρεθύμνου από το οποίο προκύπτει ότι η αποζημίωση που καθορίστηκε με την Π.3322/1475/28.5.1982 απόφαση του Υπουργού Οικονομικών, για το 46 ακίνητο, επιστράφηκε εμπρόθεσμα στο Δημόσιο.

5. Την 11355/12.7.1982 (ΦΕΚ 474/13.7.1982 τ. Β') κοινή απόφαση του Πρωθυπουργού και του Υπουργού Οικονομικών σχετικά με την ανάθεση αρμοδιοτήτων στους Υφυπουργούς Οικονομικών, αποφασίζουμε :

Ανακαλούμε μερικά την αναγκαστική απαλλοτρίωση που κηρύχθηκε με την Δ.14003/9019/21.12.1967 (ΦΕΚ 3/13.1.1968 τ. Δ') κοινή Υπουργική απόφαση και συγκεκριμένα μόνο ως προς την έκταση 1985 Μ2 που φαίνεται με αριθμό κτηματοτεμαχίου 46 στο από 10.3.1982 κτηματολογικό διάγραμμα - πίνακα της μηχανικού Ειρ. Μενεγάκη, το οποίο έχει θεωρηθεί στις 10.3.1982 από τον Προϊστάμενο

της 2ης Δ.Ε.Κ.Ε. Ηρακλείου Γ. Πρατικάκη, γιατί η έκταση αυτή δεν πρόκειται να χρησιμοποιηθεί για το σκοπό που απαλλοτριώθηκε.

Η απόφαση αυτή να δημοσιευθεί στην Εφημερίδα της Κυβερνήσεως.

Αθήνα, 10 Μαρτίου 1983

ΟΙ ΥΠΟΥΡΓΟΙ

ΔΗΜΟΣΙΩΝ ΕΡΓΩΝ — ΥΦΥΠΟΥΡΓΟΣ ΟΙΚΟΝΟΜΙΚΩΝ

ΑΠ. - ΑΘ. ΤΣΟΧΑΤΖΟΠΟΥΛΟΣ — ΠΑΝΑΓΙΩΤΗΣ ΡΟΥΜΕΛΙΩΤΗΣ

Αριθ. Ε. 2606/461 (2)

Αναγκαστική απαλλοτρίωση έκτασης στην περιοχή του Νομού Αιτωλοακαρνανίας, για την εξασφάλιση των υπολοίπων αναγκαίων εκτάσεων που θα καλυφθούν από την τεχνητή λίμνη του Υδροηλεκτρικού Έργου Στράτου.

ΟΙ ΥΠΟΥΡΓΟΙ
ΟΙΚΟΝΟΜΙΚΩΝ ΚΑΙ ΕΝΕΡΓΕΙΑΣ ΚΑΙ ΦΥΣΙΚΩΣ ΠΟΡΩΝ

Έχοντας υπόψη:

1. Τις διατάξεις του Ν.Δ/τος 797/71 «περί αναγκαστικών απαλλοτριώσεων», σε συνδυασμό με τις διατάξεις του Β.Δ/τος 139/1971 «περί της αρμοδιότητος των Νομαρχών προς κήρυξιν αναγκαστικών τινων απαλλοτριώσεων».

2. Τις διατάξεις της παρ. 2 του άρθρου 4 του Νόμου 1468/1950 «περί ιδρύσεως Δημοσίας Επιχειρήσεως Ηλεκτρισμού», όπως έχει τροποποιηθεί και συμπληρωθεί μεταγενέστερα, με τον Α.Ν. 1672/1951, που κυρώθηκε με το Νόμο 2113/1952.

3. Τις διατάξεις του άρθρου 9 του Α.Ν. 1566/1950 «περί κυρώσεως της μετά του οίκου «EBASCO» συναφθείσης την 20ην Ιουλίου 1950 συμβάσεως κλπ. όπως έχουν κυρωθεί, τροποποιηθεί και συμπληρωθεί με το Νόμο 1633/1951.

4. Το 184708/4304 π.ε./12.1.83 έγγραφο του Υπουργείου Γεωργίας.

5. Την απόφαση του Διοικητικού Συμβουλίου της Δημοσίας Επιχειρήσεως Ηλεκτρισμού με αριθ. 247 (Συνεδρίασή του με αριθ. 46/7.9.82).

6. Την κοινή απόφαση του Πρωθυπουργού και του Υπουργού Οικονομικών με αριθ. 11355/12.7.82 (ΦΕΚ 474/13.7.1982 τ. Β'), σχετικά με ανάθεση αρμοδιοτήτων στους Υφυπουργούς Οικονομικών, αποφασίζουμε:

Κηρύσσουμε την αναγκαστική απαλλοτρίωση για λόγους δημόσιας ωφέλειας και ειδικότερα για την εξασφάλιση των υπολοίπων αναγκαίων εκτάσεων που θα καλυφθούν από την τεχνητή λίμνη του Υδροηλεκτρικού Έργου Στράτου, έκτασης συνολικού εμβαδού 776.112 Μ2 με τα συστατικά και παραρτήματά της.

Η έκταση αυτή βρίσκεται στις κτηματικές περιοχές των Κοινοτήτων Ματσουκίου, Σπολάϊτας και Καστρακίου του Νομού Αιτωλοακαρνανίας και εικονίζονται με κλίμακα 1 : 1000 στο κτηματολογικό διάγραμμα με αριθμ. 623-06-29/9.6.82, φύλλα 20, 24, 25, 36, 37, 38, 39, 40, 41, 42 και 43, στον Αλφαβητικό Κτηματολογικό Πίνακα με αριθ. 623-06-30/9.6.82, τεύχη Α, Β και Γ και στον Αριθμητικό Κτηματολογικό Πίνακα με αριθμ. 623-06-31/9.6.82, τεύχη Α, Β και Γ.

Τα διαγράμματα αυτά συντάχθηκαν από την αρμόδια Υπηρεσία της ΔΕΗ και θεωρήθηκαν από το Διευθυντή του Υπουργείου Ενεργείας και Φυσικών Πόρων Θ. Κρητικό στις 20.10.82.

Στην απαλλοτρίωση αυτή δεν συμπεριλαμβάνεται το 2268 κτηματοτεμάχιο εμβαδού 57.550 Μ2 γιατί ανήκει στο Δημόσιο.

Στην έκταση που απαλλοτριώνεται προβάλλουν δικαιώματα κυριότητας οι: 1) Κοινότητα Σπολάϊτας Αιτ/νίας, 2) Αναστασία χα. Παν. Αντωνιάδου κλπ.

Η απαλλοτρίωση κηρύσσεται υπέρ της Δημοσίας Επιχειρήσεως Ηλεκτρισμού και με δαπάνη της.

Η απόφαση αυτή να δημοσιευτεί στην Εφημερίδα της Κυβερνήσεως.

Αθήνα, 9 Μαρτίου 1983

ΟΙ ΥΠΟΥΡΓΟΙ

ΥΦΥΠΟΥΡΓΟΣ ΟΙΚΟΝΟΜΙΚΩΝ — ΕΝΕΡΓΕΙΑΣ ΚΑΙ ΦΥΣΙΚΩΝ ΠΟΡΩΝ

ΠΑΝΑΓ. ΡΟΥΜΕΛΙΩΤΗΣ — ΕΥΑΓΓΕΛΟΣ ΚΟΥΛΟΥΜΠΗΣ

Αριθ. 2015 (3)

Κήρυξη ὡς ἀναδασωτέας ἐκτάσεως 2,172 στρεμμάτων στὴ θέση Λακκιᾶ - Λευκοῦ τῆς Κοινότητας Μεσοχωρίου τοῦ Νομοῦ Δωδεκανήσου.

Η ΝΟΜΑΡΧΗΣ ΔΩΔΕΚΑΝΗΣΟΥ

Ἔχοντας ὑπόψη:

1. Τὶς περὶ διοικητικῆς ἀποκεντρώσεως διατάξεις.

2. Τὶς διατάξεις τοῦ ἄρθρου 117 παρ. 3 τοῦ Συντάγματος.

3. Τὶς διατάξεις τοῦ Ν. 998/79 «περὶ προστασίας τῶν δασῶν καὶ τῶν δασικῶν ἐν γένει ἐκτάσεων τῆς Χώρας» καὶ συγκεκριμένα: α) τοῦ ἄρθρου 41 παρ. 1, β) τοῦ ἄρθρου 38 παρ. 1.

4. Τὶς διαταγὲς τοῦ Ὑπουργείου Γεωργίας: α) 160417/1180/8.7.80, β) 182447/3049/24.9.80.

5. Τὴν 48/30.4.1982 πρόταση τοῦ Δασονομείου Καρπάθου, περὶ κηρύξεως ἀναδασωτέας τῆς ἀναφερομένης στὸ θέμα ἐκτάσεως, ἀποφασίζουμε:

Κηρύσσουμε ἀναδασωτέα μὲ σκοπὸ τὴ διατήρηση τοῦ χαρακτήρα τοῦ δάσους καὶ τὴν ἀποκατάσταση τῆς δασικῆς βλαστήσεως ποὺ καταστράφηκε μὲ παράνομη ὑλοτομία τὸ Δεκέμβριο ἔτους 1981 τὴν Δημόσια δασικὴ ἔκταση δύο χιλιάδων ἑκατὸ ἑβδομήντα δύο (2.172 τ.μ. ποὺ βρίσκεται στὴ θέση Λακκιᾶ Λευκοῦ τῆς Κοινότητας Μεσοχωρίου καὶ προσδιορίζεται ἀπὸ τὰ στοιχεῖα Α, Β, Γ, Δ, Ε, Ζ, Η, Α, ὅπως φαίνονται στὸ συνημμένο διάγραμμα, τὸ ὁποῖο ἀποτελεῖ ἀναπόσπαστο μέρος τῆς ἀποφάσεως αὐτῆς καὶ ἔχει ὅρια:

Ἀνατολικά: Μὲ ἐλαιόκτημα Γεωργ. Κομνηνοῦ.

Δυτικά: Μὲ Δάσος πεύκης καὶ ἐλαιόκτημα Νικ. Σταματιάδη.

Βόρεια: Μὲ ἐλαιόκτημα Νικ. Σταματιάδη.

Νότια: Μὲ δάσος πεύκης.

Ἡ ἀπόφαση αὐτὴ νὰ δημοσιευθεῖ στὴν Ἐφημερίδα τῆς Κυβερνήσεως.

Ρόδος, 8 Ἰουνίου 1982


Ἡ Νομάρχης
Α. ΣΥΝΟΔΙΝΟΥ

Τοπογραφικό διάγραμμα αναδασωτέας έκτασης

Θέση: Λαμμιά - Λεμμού Κοινότητα: Μεσοχωρίου

Νομού Δωδεκανήσου

Ανήκει στην 2015/8-6-82 απόφαση της Νομ. Δωδ/νήσου

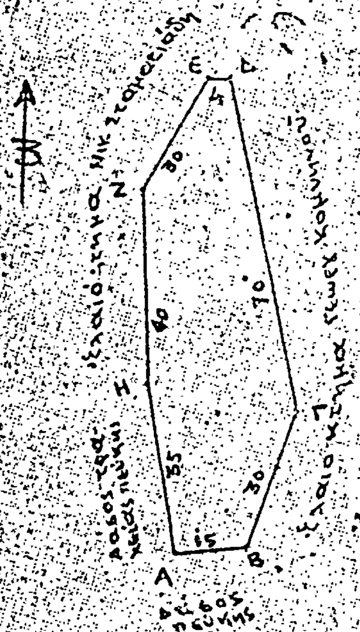

ΥΠΟΜΝΗΜΑ


ΚΛΙΜΑΚΑ 1:1000

ΑΒ...ΗΑ = Όρια αναδ. εκτ.

Εμβαδό = 2,172 στρ.

ΑΠΟΣΠΑΣΜΑ ΧΑΡΤΟΥ ΚΑΡΠΑΘΟΥ

ΚΛΙΜΑΚΑ 1:50.000

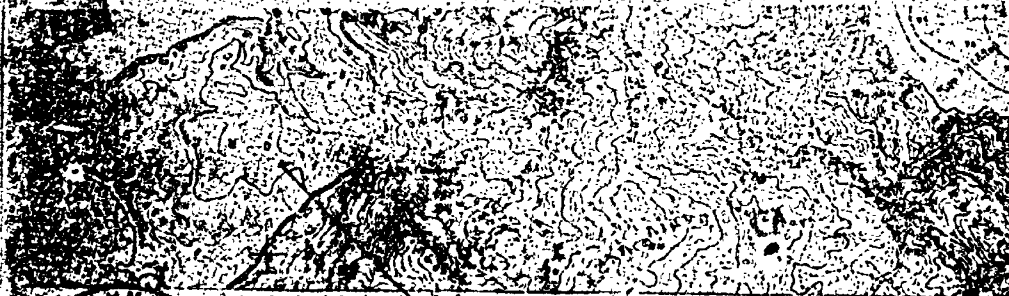

Θέση αναδασωτέας έκτασης

Μαΐου 1982

Ρόδος 26 Μαΐου 1982

Ο Συντάξας

Γεώργ. ...

Δασολόγος

Αριθ. 1509 (4)

Κήρυξη ὡς ἀναδασωτέας ἐκτάσεως 1,010 στρεμμάτων στὴ θέση Πετμιζᾶ τῆς Κοινότητας Θερμοπυλῶν τοῦ Νομοῦ Φθιώτιδος.

Ο ΝΟΜΑΡΧΗΣ ΦΘΙΩΤΙΔΟΣ

Ἔχοντας ὑπόψη :

1. Τὶς διατάξεις τοῦ ἄρθρου 117 παράγρ. 3 τοῦ Συντάγματος.

2. Τὶς περὶ διοικητικῆς ἀποκεντρώσεως διατάξεις.

3. Τὶς διατάξεις τοῦ Νόμου 998/79 «περὶ προστασίας τῶν δασῶν καὶ τῶν δασικῶν ἐν γένει ἐκτάσεων τῆς Χώρας» καὶ συγκεκριμένα : α) τοῦ ἄρθρου 41 παράγραφος 1 καὶ 3, β) τοῦ ἄρθρου 38 παράγρ. 1.

4. Τὶς διαταγὲς τοῦ Ὑπουργείου Γεωργίας : α) 160417/1180/8.7.80, β) 182447/3049/24.9.80.

5. Τὴν 3229/18.6.82 πρόταση τοῦ Δασαρχείου Λαμίας περὶ κηρύξεως ἀναδασωτέας, τῆς ἀναφερομένης στὸ θέμα ἐκτάσεως, ἀποφασίζουμε :

Κηρύσσουμε ἀναδασωτέα, μὲ σκοπὸ τὴν ἐπαναδημιουργία τῆς δασικῆς βλαστήσεως ποὺ καταστράφηκε ἀπὸ παράνομη ἐκχέρσωση καὶ θὰ ἐπιτευχθεῖ μὲ φυσικὴ ἀναγέννηση καὶ τὴ διατήρηση τοῦ χαρακτῆρος τοῦ δάσους ἢ τῆς δασικῆς ἐκτάσεως, ὥστε νὰ ἀποκλεισθεῖ ἡ διάθεση αὐτῆς γιὰ ἄλλο σκοπό, τὴν δημόσια ἔκταση ἑνὸς στρέμματος καὶ δέκα τετρ. μέτρων (1,010) ποὺ βρίσκεται στὴ θέση Πετμιζᾶ τῆς Κοινότητας Θερμοπυλῶν τοῦ Νομοῦ Φθιώτιδος καὶ προσδιορίζεται ἀπὸ τὰ στοιχεῖα : (1) Α, Β, Γ, Α, (2) Δ, Ε, Ζ, Δ, (3) Η, Θ, Ι, Κ, Η, (4) Λ, Μ, Ν, Ξ, Ο, Λ, ὅπως φαίνονται στὸ συνημμένο διάγραμμα, τὸ ὁποῖο ἀποτελεῖ ἀναπόσπαστο μέρος τῆς ἀποφάσεως αὐτῆς καὶ ἔχει ὅρια :

1. ΤΜΗΜΑ

Ἀνατολικά : Μὲ δημόσιο δάσος ἀειφ. πλατυφ. δρυός.
Δυτικά : Ὁμοίως.
Βόρεια : Μὲ ἐλαιοπερίβολο Μιλτ. Καρακεκέ.
Νότια : Μὲ δημόσιο δάσος. Ὁμοίως ἀειφ. πλατυφ. δρυός.

2. ΤΜΗΜΑ

Ἀνατολικά : Μὲ ρυάκι καὶ δάσ. λωρίδα πλάτους 4 μ.
Δυτικά : Μὲ δάσος ἀειφ. πλατυφ. καὶ δρυός.
Βόρεια : Ὁμοίως :
Νότια : Ὁμοίως.

3. ΤΜΗΜΑ

Ἀνατολικά : Μὲ ἐλαιοπερίβολο Μιλτ. Καρακεκέ.
Δυτικά : Μὲ δημόσιο δάσος ἀειφύλων, πλατυφύλων δρυός.
Βόρεια : Ὁμοίως.
Νότια : Ὁμοίως.

4. ΤΜΗΜΑ

Ἀνατολικά : Μὲ ἀγρὸ Μιλτ. Καρακεκέ.
Δυτικά : Μὲ δημόσιο δάσος ἀειφύλων, πλατυφύλων δρυός.
Βόρεια : Ὁμοίως.
Νότια : Ὁμοίως.

Ἡ ἀπόφαση αὐτὴ νὰ δημοσιευθεῖ στὴν Ἐφημερίδα τῆς Κυβερνήσεως.

Λαμία, 22 Ἰουνίου 1982

Ὁ Νομάρχης
Ν. ΣΧΟΙΝΑΣ

ΤΟΠΟΓΡΑΦΙΚΟ ΔΙΑΓΡΑΜΜΑ

ΠΑΡΑΝΟΜΩΣ ΚΑΤΑΛΗΦΘΕΙΣΗΣ ΔΗΜΟΣΙΑΣ ΔΑΣΙΚΗΣ ΕΚΤΑΣΕΩΣ
ΓΙΑ ΤΗΝ ΚΗΡΥΞΗ ΤΗΣ ΩΣ ΑΝΑΔΑΣΩΤΕΑΣ
ΣΤΗ ΘΕΣΗ "ΠΕΤΜΙΖΑ" ΚΟΙΝΟΤΗΤΟΣ ΠΕΡΙΦΕΡΕΙΑΣ ΘΕΡΜΟΠΥΛΩΝ

ΕΜΒΑΔΟΝ: 1ο ΤΜΗΜΑ (ΑΒΓΔ) = 280,00
2ο » (ΔΕΖΔ) = 233,00
3ο » (ΘΙΚΗ) = 197,00
4ο » (ΛΜΝΞΟΛ) = 300,00
ΣΥΝΟΛΟ 1.010,00 μ2

ΚΛΙΜΑΞ 1:500

1ο ΤΜΗΜΑ



2ο ΤΜΗΜΑ



3ο ΤΜΗΜΑ



4ο ΤΜΗΜΑ



ΠΡΟΣΑΝΑΤΟΛΙΣΤΙΚΟ ΔΙΑΓΡΑΜΜΑ
ΚΛΙΜΑΞ

Αριθ. 1510 (5)

Κήρυξη ὡς ἀναδασωτέας ἐκτάσεως 5,562 στρεμμάτων, στὴ θέση Κονάκια τῆς Κοινότητας Ζηλευτοῦ τοῦ Νομοῦ Φθιώτιδος.

Ο ΝΟΜΑΡΧΗΣ ΦΘΙΩΤΙΔΟΣ

Ἔχοντας ὑπόψη:

1. Τὶς διατάξεις τοῦ ἄρθρου 117 παρ. 3 τοῦ Συντάγματος.

2. Τὶς περὶ διοικητικῆς ἀποκεντρώσεως διατάξεις.

3. Τὶς διατάξεις τοῦ Νόμου 998/79 «περὶ προστασίας τῶν δασῶν καὶ τῶν δασικῶν ἐν γένει ἐκτάσεων τῆς Χώρας» καὶ συγκεκριμένα: α) τοῦ ἄρθρου 41 παράγραφος 1 καὶ 3, β) τοῦ ἄρθρου 38 παράγρ. 1.

4. Τὶς διαταγὲς τοῦ Ὑπουργείου Γεωργίας α) 160417/1180/8.7.80, β) 182447/3049/24.9.80.

5. Τὴ 2782/18.6.82 πρόταση τοῦ Δασαρχείου Λαμίας περὶ κηρύξεως ἀναδασωτέας, τῆς ἀναφερομένης στὸ θέμα ἐκτάσεως, ἀποφασίζουμε:

Κηρύσσουμε ἀναδασωτέα, μὲ σκοπὸ τὴν ἐπαναδημιουργία τῆς δασικῆς βλαστήσεως ποὺ καταστράφηκε ἀπὸ παράνομη ἐκχέρσωση τὴν 1.4.82 καὶ θὰ ἐπιτευχθεῖ μὲ φυσικὴ ἀναγέννηση καὶ τὴ διατήρηση τοῦ χαρακτῆρος τοῦ δάσους ἢ τῆς δασικῆς ἐκτάσεως, ὥστε νὰ ἀποκλεισθεῖ ἡ διάθεση αὐτῆς γιὰ ἄλλο σκοπόν, τὴν δημόσια ἔκταση πέντε στρεμ. καὶ πεντακοσίων ἑξῆντα δύο τετρ. μέτρων (5,562) ποὺ βρίσκεται στὴ θέση Κονάκια τῆς Κοινότητος Ζηλευτοῦ τοῦ Νομοῦ Φθιώτιδος καὶ προσδιορίζεται ἀπὸ τὰ στοιχεῖα Α, Β, Γ, Δ, Ε, Ζ, Η, Θ, Λ, ὅπως φαίνονται στὸ συνημμένο διάγραμμα, τὸ ὁποῖο ἀποτελεῖ ἀναπόσπαστο μέρος τῆς ἀποφάσεως αὐτῆς καὶ ἔχει ὅρια:

Ἀνατολικά: Μὲ χείμαρο, δρόμο καὶ δημόσια δασικὴ ἔκταση.

Δυτικά: Μὲ καλλιεργημένο ἀγρὸ Γ. Καλογήρου καὶ λωρίδα δημοσίας δασικῆς ἐκτάσεως.


Βόρεια: Μὲ ἐλαιοπερίβολο Κων/νου Χαραυγιᾶ.

Νότια: Μὲ δημόσια δασικὴ ἔκταση.

Ἡ ἀπόφαση αὐτὴ νὰ δημοσιευθεῖ στὴν Ἐφημερίδα τῆς Κυβερνήσεως.

Λαμία, 22 Ἰουνίου 1982

Ὁ Νομάρχης
Ν. ΣΧΟΙΝΑΣ

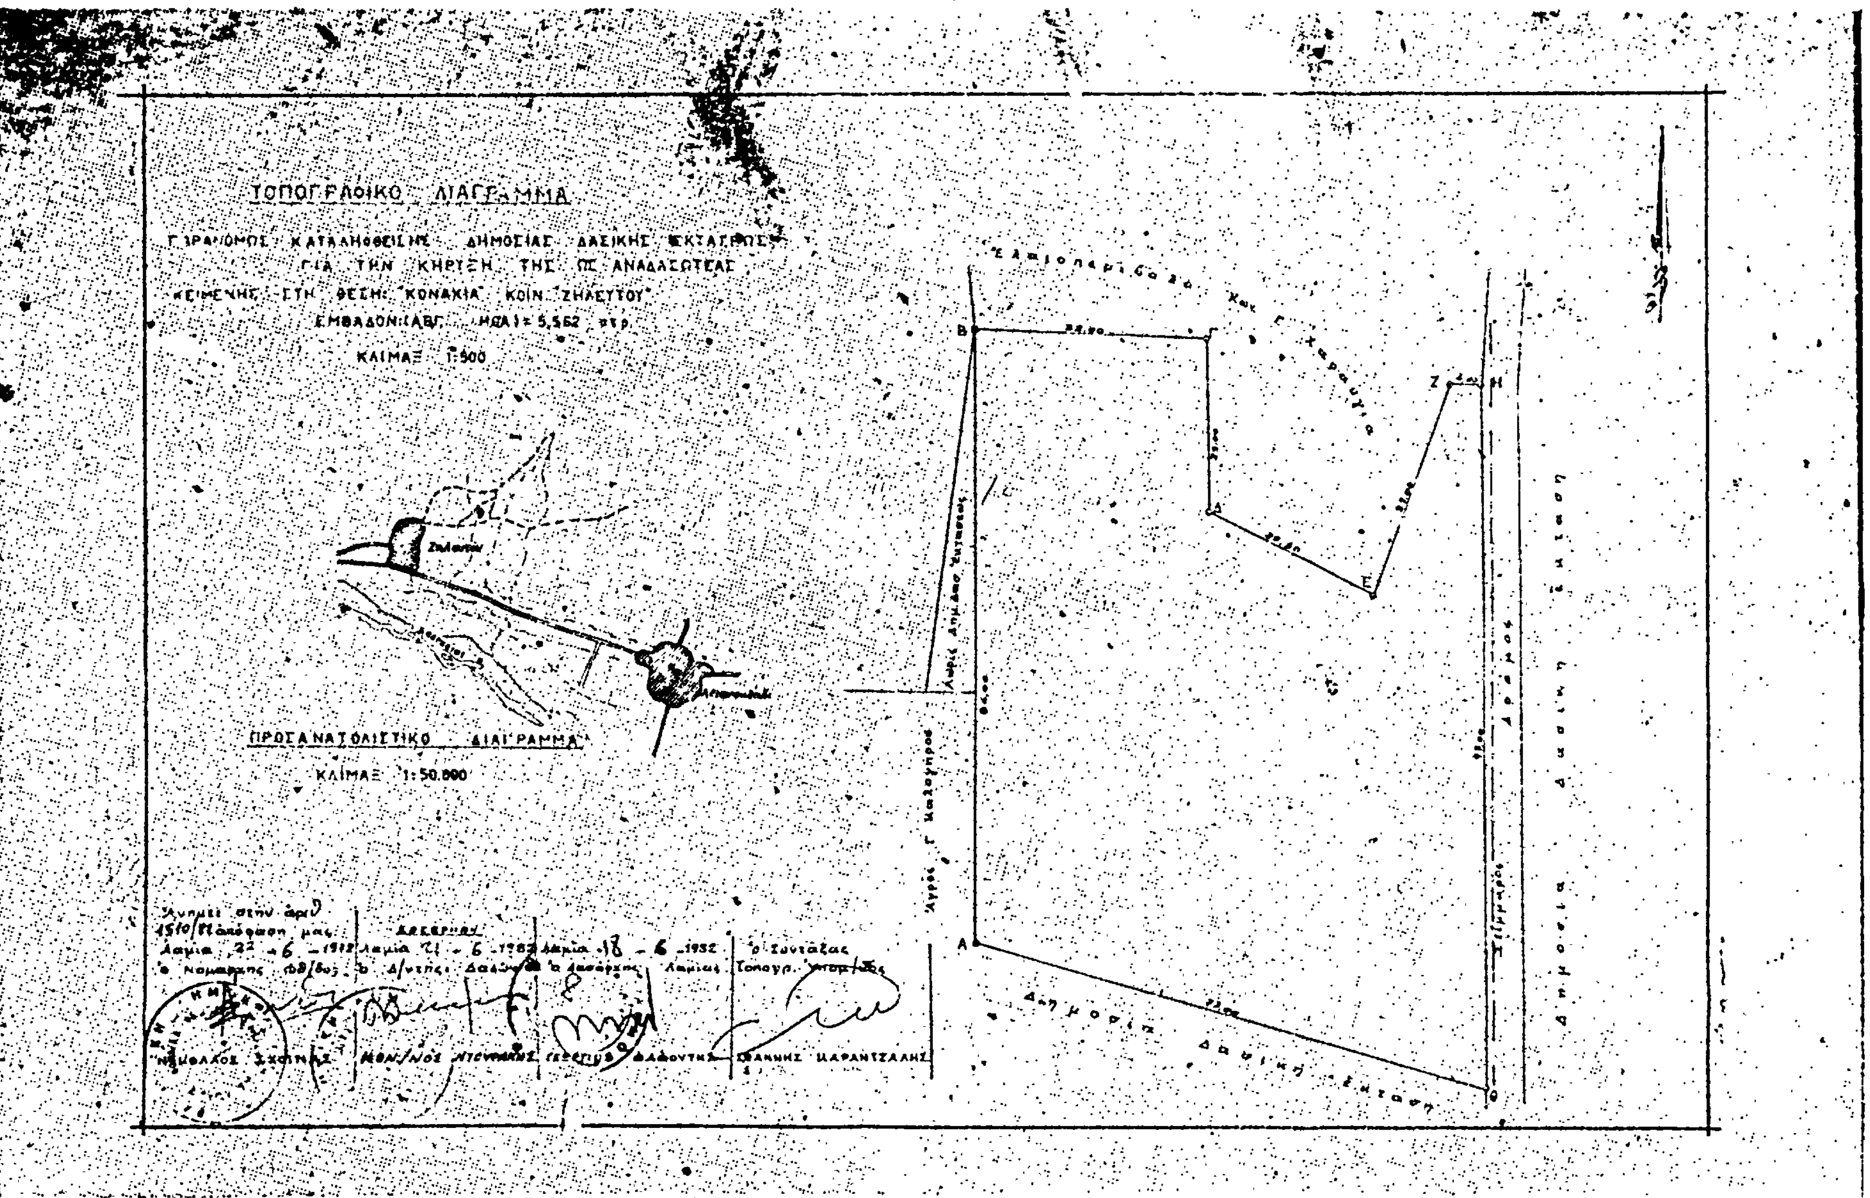
ΤΟΠΟΓΡΑΦΙΚΟ ΔΙΑΓΡΑΜΜΑ
ΓΙΑ ΤΗΝ ΚΗΡΥΞΗ ΤΗΣ ΩΣ ΑΝΑΔΑΣΩΤΕΑΣ
ΚΛΙΜΑΞ 1:500
ΠΡΟΣΑΝΑΤΟΛΙΣΤΙΚΟ ΔΙΑΓΡΑΜΜΑ
ΚΛΙΜΑΞ 1:50.000

ΑΝΑΚΟΙΝΩΣΕΙΣ

Αριθ. 58 (6)

Ειδοποίηση της γενομένης παρακαταθέσεως αποζημιώσεως απαλλοτριωθέντων δικαιωμάτων αρδεύσεως πρός κατασκευήν έργου Υδρεύσεως Κοινότητας.

Ο ΠΡΟΕΔΡΟΣ
ΤΗΣ ΚΟΙΝΟΤΗΤΑΣ ΜΑΜΟΥΣΙΑΣ-ΑΙΓΙΑΛΕΙΑΣ
ΝΟΜΟΥ ΑΧΑΪΑΣ

Έχοντας υπόψη τις σχετικές διατάξεις περί αναγκαστιστικών απαλλοτριώσεων, φέρουμε εις γνώση των δικαιούχων, των οποίων απαλλοτριώθηκαν δικαιώματα αρδεύσεως, από τέσσαρες πηγές περιφέρειας Μαμουσιάς, για κατασκευή έργου υδρεύσεως, δυνάμει της με αριθμό 7/1980 αποφάσεως του Κοιν. Συμβουλίου και Α.11079/1980 εγκριτικής Νομαρχίας Αχαΐας, ότι κατετέθη υπό της Κοινότητας Μαμουσιάς στο παρά το Δημόσιο Ταμείο Αιγίου Γραφείο Παρακαταθηκών και Δανείων ποσό εξακοσίων ενενήντα μιάς χιλιάδων εκατόν εξήντα οκτώ (691.168) δραχμών, σύμφωνα με την καθορισθείσα προσωρινή τιμή δια της υπ αριθ. 2437/1981 αποφάσεως του Μονομελούς Πρωτοδικείου Πατρών.

Εξεδόθη το υπ αριθ. 10551/18.2.1983 γραμμάτιο συστάσεως παρακαταθήκης.

Μαμουσιά, 18 Φεβρουαρίου 1983

Ο Πρόεδρος
ΑΝΔΡΕΑΣ ΠΑΝΑΓΟΠΟΥΛΟΣ

ΠΟΛΕΟΔΟΜΙΑ

ΑΝΑΚΟΙΝΩΣΕΙΣ

Αριθ. 4405 (7)

Ειδοποίηση γιά παρακατάθεση ρπου έγινε από αναγκαστική απαλλοτρίωση ακινήτων για εφαρμογή του σχεδίου πόλεως Αιγάλεω για διάνοιξη της οδού Ικτίνου Ο.Τ 341, περιοχής Άνω Λιούμη.

Ο ΔΗΜΑΡΧΟΣ ΑΙΓΑΛΕΩ

Έχοντας υπόψη τις διατάξεις:

1. Του 17.7.1929 Ν.Δ περί σχεδίου πόλεως κλπ. όπως συμπληρώθηκε

2. Του από 29/30.11.1923 Β.Δ «περί κωδικοποιήσεως των περί αναγκαστικών απαλλοτριώσεων διατάξεων.

3. Του από 4.10.1967 Δ/τος ρυμοτομίας όρων δομήσεως της πόλεως του Αιγάλεω.

4. Την με αριθμ. 152/79 πράξη αναλογισμού αποζημιώσεως κλπ. υπηρεσίας Πολεοδομίας Διαμ. Δυτ. Αττικής

5. Την με αριθμ. 961/81 απόφαση του Μονομελούς Πρωτοδικείου Αθηνών με την οποία καθορίστηκε προσωρινή τιμή μονάδος αποζημιώσεως των παραπάνω ακινήτων σε 3.500 δρχ για κάθε τμ για την εδαφική έκταση.

6. Την με αριθμ. 236/82 απόφαση του Δημ. Συμβουλίου για την αποζημίωση ρυμοτομούντων κτισμάτων κλπ. αντικείμενα σε 441.500 δραχμές

Πληροφορούμε τους ιδιοκτήτες που έχουν δικαίωμα κυριότητας στα ακίνητα που απαλλοτριώνονται με το παράπάνω διάταγμα της οδού Ικτινού Ο.Τ 341 περιοχής Άνω Λιούμη ότι ο Δήμος Αιγάλεω με τον Δήμαρχο του Πάνο Σπηλιόπουλο κατέθεσε στο Ταμείο Παρακαταθηκών και Δανείων με το αριθμ. 684749/83 υπέρ εκείνων που θα αναγνωρισθούν δικαιούχοι σύμφωνα με την 152/79 πράξη αναλογισμού το συνολικό ποσό των 726.050 δρχ.

Αιγάλεω, 14 Φεβρουαρίου 1983

Εντολή Δημάρχου

Ο Αντ.δήμαρχος
ΔΗΜ. ΣΑΚΕΛΛΑΡΗΣ

ΤΑΜΕΙΟ ΠΑΡΑΚΑΤΑΘΗΚΩΝ ΚΑΙ ΔΑΝΕΙΩΝ
ΚΕΝΤΡΙΚΗ ΥΠΗΡΕΣΙΑ ΑΘΗΝΩΝ

Γραμμάτιο Συστάσεως παρακαταθήκης ποσού δραχμών 726.050. Ο Δήμος Αιγάλεω κατέθεσε στο Ταμείο Παρακαταθηκών και Δανείων Δραχμές επτακόσιες έξι χιλιάδες πενήντα για την κατωτέρω αιτία.

Αποζημίωσις της δια των κατωτέρω παρατιθεμένων στοιχείων ρυμοτομηθείσης εκτάσεως, αποδοτέα εις τους δια δικαστικής αποφάσεως αναγνωρισθησομένους δικαιούχους:

1) Πράξις αναλογισμού 152/79 Π.Γ. Δυτ. Αττικής
2) Σκοπός :ρυμοτομία
3) Περιοχή : Αιγάλεω, οδός Ικτίνου Άνω Λιούμη Ο.Τ 340-341
4) Ρυμ/τέα έκτασις μ2 : 01,30 κτίσματα μ2 719,54 κλπ
5) Αποφ. καθ. τιμής μονάδος : 961/01 Μον. Πρωτ. Αθηνών
6) Αριθ. δηλώσεως ΟΠΑ 8/83 Οικον. Εφορίας Αιγάλεω.

Αθήνα, 7 Φεβρουαρίου 1983

Ο Διευθυντής
Ε. ΤΑΡΑΝΤΙΛΗΣ

(8)

Ανακοίνωση παρακαταθέσεως για απαλλοτρίωση ακινήτου του Δήμου Περιστερίου.

Οι Πάνος Κων/νος Παναγόπουλος και Κωνσταντίνα σύζ. Πάνου Παναγοπούλου, αμφότεροι κάτοικοι Περιστερίου Αττικής, Τρισεύγενης 13 και Τυδέως 14, ανακοινώνουν ότι κατέθεσαν στο Ταμείο Παρακαταθηκών και Δανείων το ποσόν των δραχμών 125.000 για αποζημίωση, λόγω αναγκαστικής απαλλοτρίωσης της ρυμοτουμένης εκτάσεως, κειμένης επί των οδών Τυδέως και Τρισεύγενης, περιοχής Ανθουπόλεως Αττικής, της εικαζομένης δικαιούχου Μαρίας συζ. Κλεάνθη Βάσου, σύμφωνα με την υπ' αριθ. 10/79 πράξη αναλογισμού της τιμής μονάδος καθορισθείσης δυνάμει της υπ' αριθ. 496/81 αποφάσεως του Μονομελούς Πρωτοδικείου Αθηνών. Για το σκοπό αυτό εκδόθηκε το υπ' αριθ. 629223/81 γραμμάτιο συστάσεως παρακαταθήκης, το οποίο κατατέθηκε στη Συμβολαιογράφο Αθηνών Χριστίνα Δημητρίου και συντελέσθηκε η υπ' αριθ. 3906/81 πράξη καταθέσεως γραμματίου συστάσεως παρακαταθήκης. Η παραπάνω αποζημίωση θα αποδοθεί στους δικαιούχους που θα αναγνωρισθούν δικαστικώς.

Αθήνα, 12 Απριλίου 1983

Ο Πληρεξούσιος Δικηγόρος
ΙΩΑΝΝΗΣ Μ. ΔΑΜΟΡΑΚΗΣ
(Αριθ. τριπλ. 2624553/83 του ΚΒ' Δημ. Ταμ. Αθηνών)